



0600_regaalienkuja

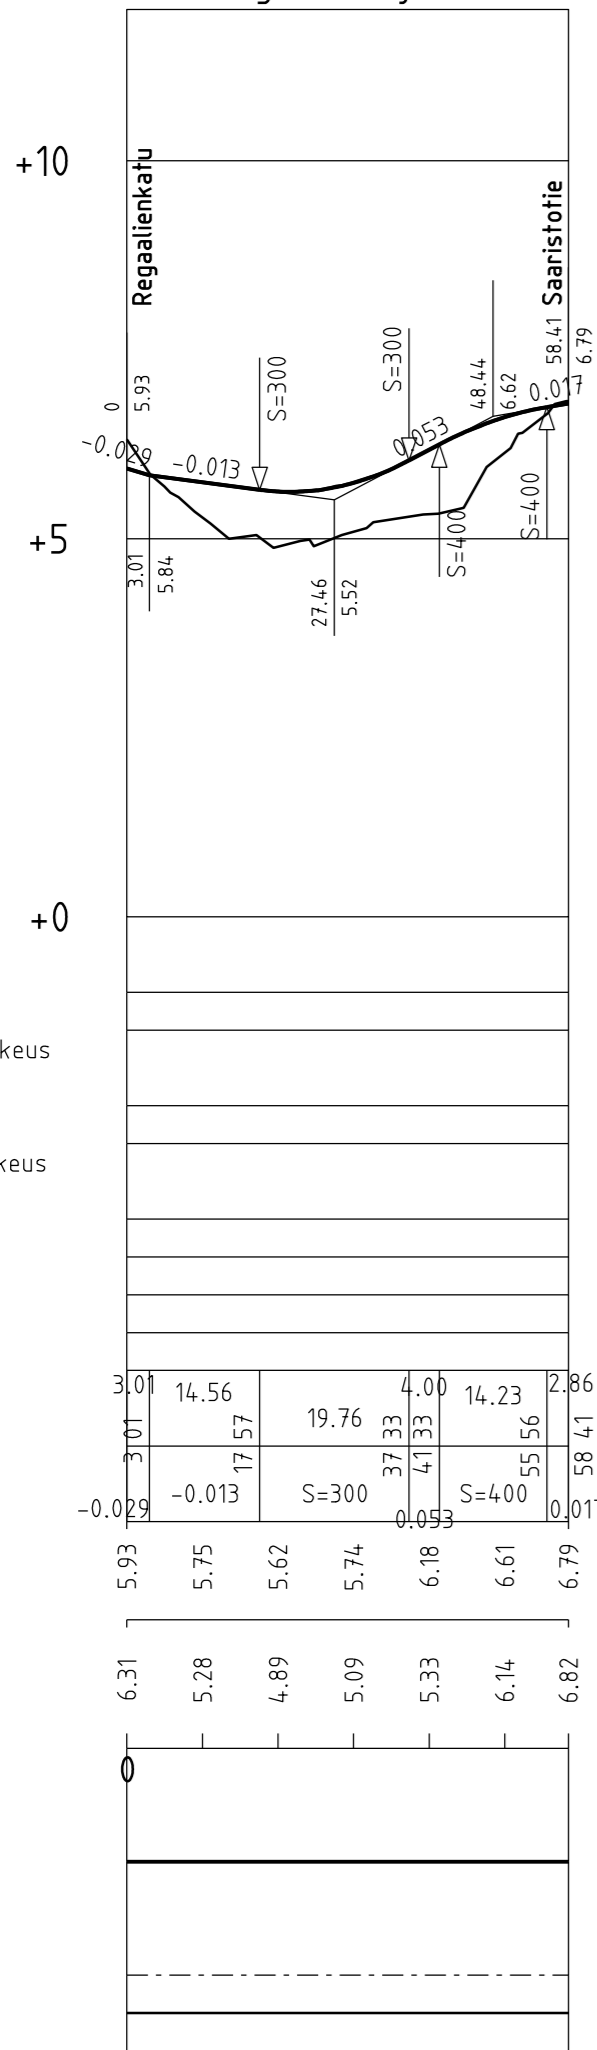

- Vesijohto, laen korkeus
- Putken mitat ja laatu
- Paalu
- Sadevesiviemäri, sisäpohjan korkeus
- Putken mitat ja laatu
- Paalu, kaivoväli ja kaltevuus
- Jätevesiviemäri, sisäpohjan korkeus
- Putken mitat ja laatu
- Paalu, kaivoväli ja kaltevuus
- Putkien perustamistapa
- Päällysrakenne
- Matka
- Kaltevuus / pyörityssäde
- Tasausviivan korkeus
- Maanpinnan korkeus
- Paalutus
- Kaarevuus
- Sivukaltevuus

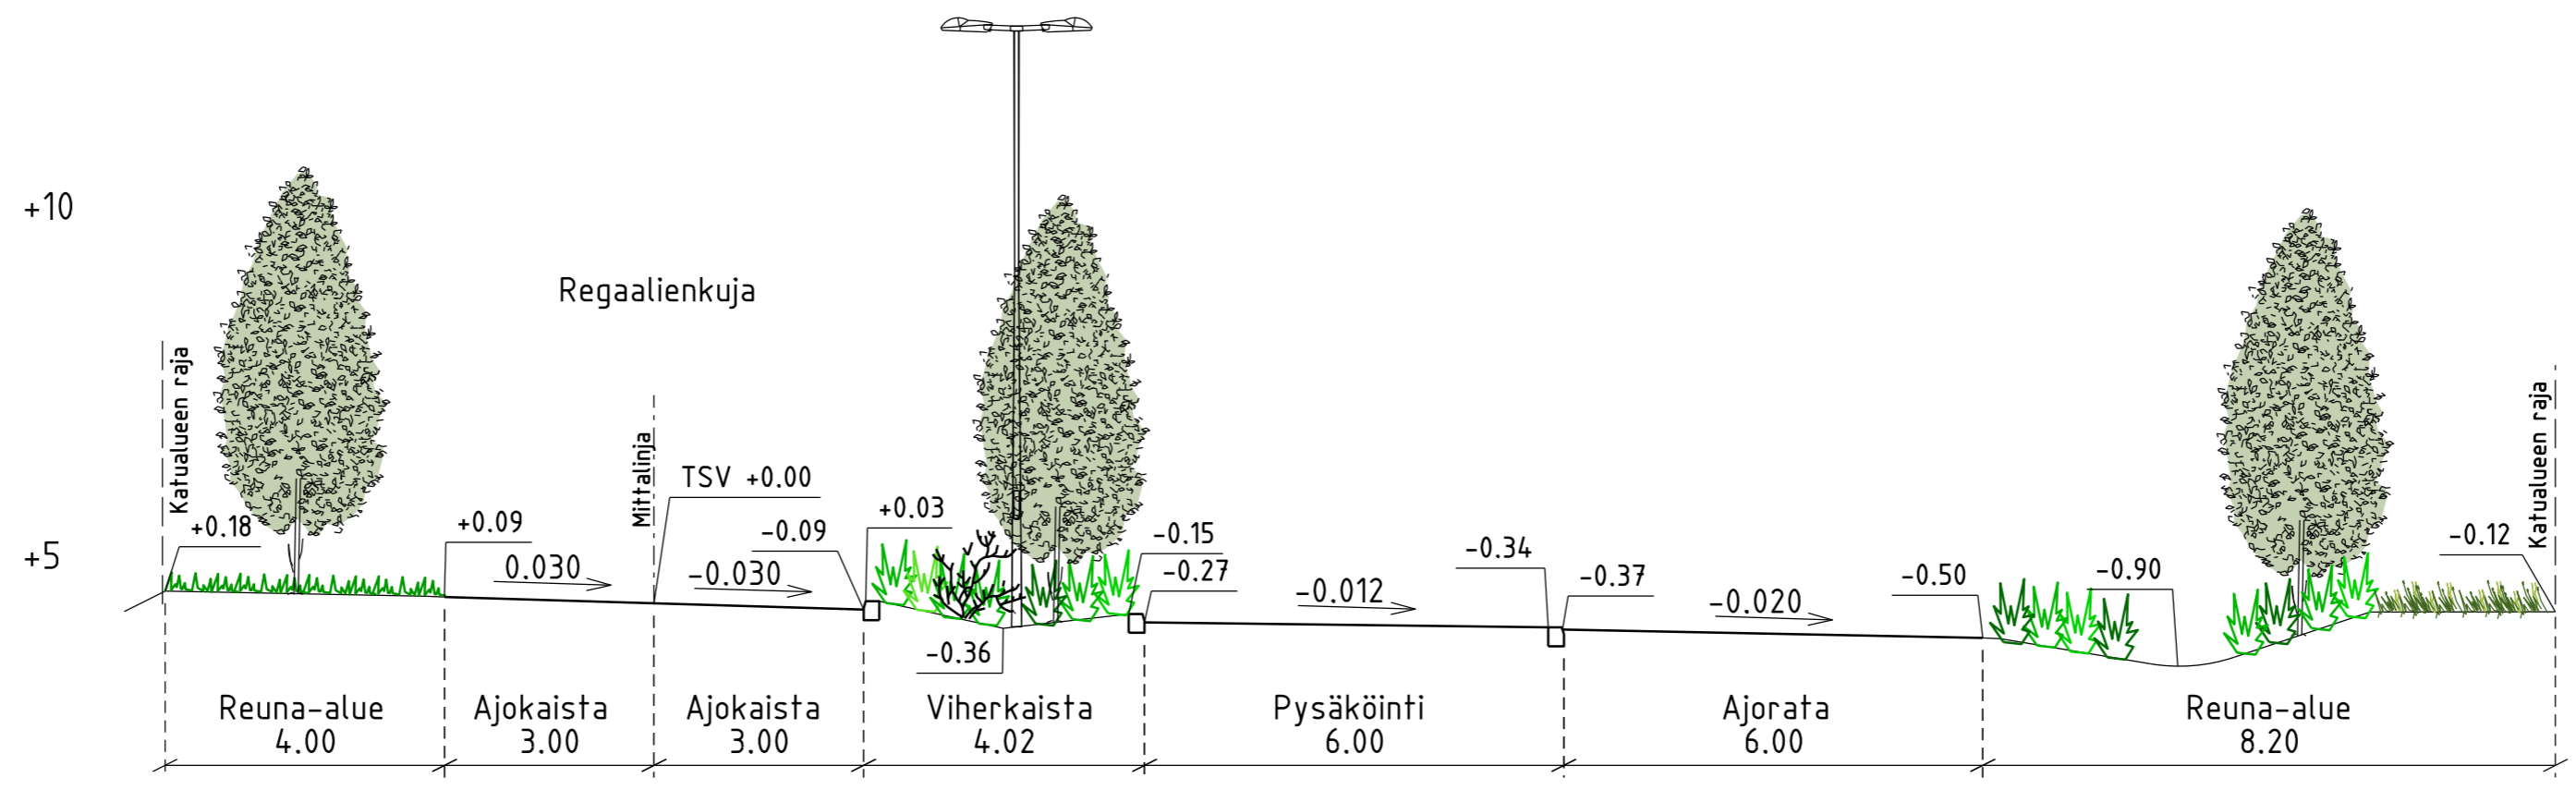

Piirustuslaji/ Slag av ritning	Rakennustoimenpide/ Byggnadsåtgörd	Piirustuksen sisältö/ Ritningens innehåll	Mittak./ Skala
Katupiirustus/Gaturitning	Kadunrakennus/Bygg. av gata	Pituusleikkaus	1:1000/1:100
Kaupunginosa/ Stadsdel	Kortteli, tila/ Kvarter, lägenhet	Tyypipoikkileikkaukset	1:100
10 Ulrika-Määrlahti	1058, 1059, 1060, 1061, 1062		
Rakennuskohteen nimi ja osoite/ Byggsplatsens namn och adress		Suun.ala/ plan. sekt.	Työ nro/ Arb. nr
Regaalienkuja		Piir. nro/ Ritn. nr	Muutos/ Ändring
		TKA/VGA	P40012 03
LOVIISAN KAUPUNKI/LOVISA STAD ELINKIINO- JA INFRASTRUKTUURIKESKUS CENTRALEN FÖR NÄRINGS- OCH INFRASTRUKTUR Kuningattorenkatu 15 B/ Drottninggatan 15 B 07900 LOVIISA/ 07900 LOVISA	Suunnittelu ja tekniikka Oy Puh. 010 4090, www.fcg.fi	J Silvennoinen Yhteyshenkilö	
		Pvm./ Dat. 18.6.2020	
Hyväk./ Godk.	HYVÄKSYNYT	Nim.selv./ Namnfört.	NIMENSELVENNYS PVM.