
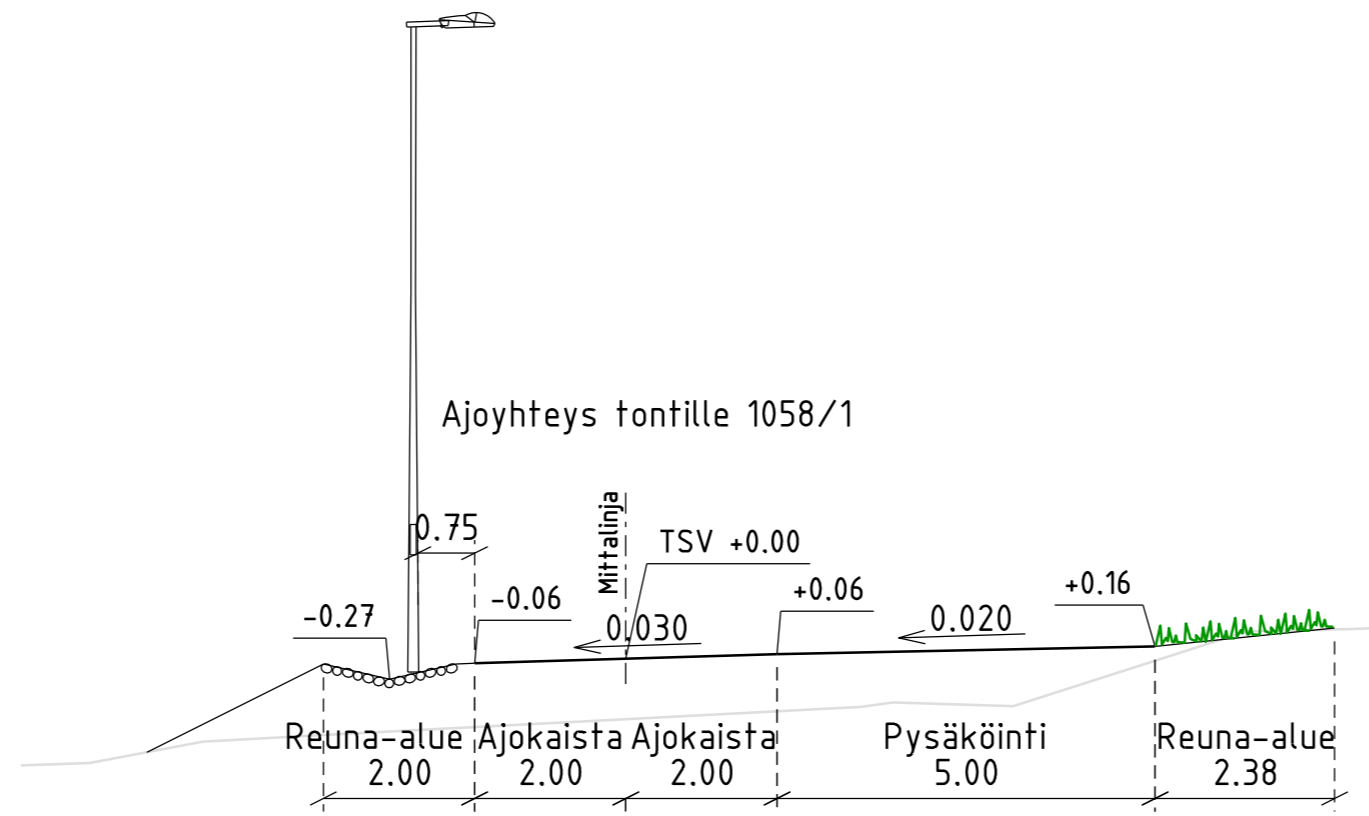


Ajoyhteys tontille 1058/1

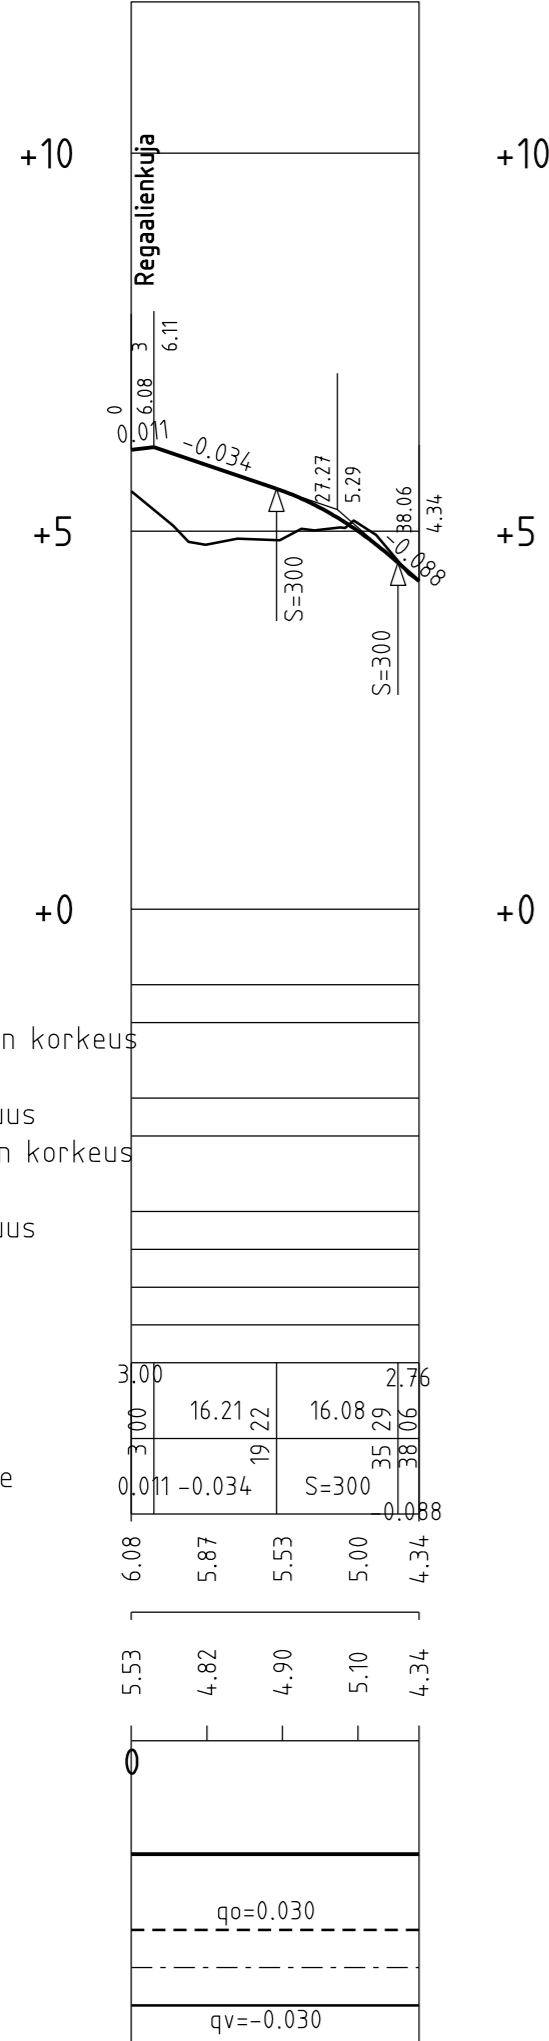

Vesijohto, laen korkeus
Putken mitat ja laatu
Paalu
Sadevesiviemäri, sisäpohjan korkeus
Putken mitat ja laatu
Paalu, kaivoväli ja kaltevuus
Jätevesiviemäri, sisäpohjan korkeus
Putken mitat ja laatu
Paalu, kaivoväli ja kaltevuus
Putkien perustamistapa

Päällysrakenne

Matka

Kaltevuus / pyöristyssäde


Tasausviivan korkeus

Maanpinnan korkeus

Paalutus

Kaarevuus

Sivukaltevuus

Piirustuslaji/ Slag av rittning	Rakennustoimenpide/ Byggnadsåtgörd	Piirustuksen sisältö/ Ritningens innehåll	Mittak./ Skala
Katupiirustus/Gaturitning	Kadunrakennus/Bygg. av gata	Pituusleikkaus	1:1000/1:100
Kaupunginosa/ Stadsdel	Kortteli, tila/ Kvarter, lägenhet	Tyypipoikkileikkaukset	1:100
10 Ulrika-Määrlahti	1058, 1059, 1060, 1061, 1062		
Rakennuskohteen nimi ja osoite/ Byggsplatsens namn och adress		Suun.ola/ plan. sekt. Työ nro/ Arb. nr Piir. nro/ Ritn. nr Muutos/ Ändring	
Ajoyhteys tontille 1058/1		TKA/VGA P40012 04	
 LOVIISAN KAUPUNKI/LOVISA STAD ELINKEINO- JA INFRASTRUKTUURIKESKUS CENTRALEN FÖR NÄRINGS- OCH INFRASTRUKTUR Kuningattorenkatu 15 B/ Drottninggatan 15 B 07900 LOVIISA/ 07900 LOVISA	Suunnittelu ja tekniikka Oy Puh. 010 4090, www.fcg.fi	J Silvennoinen Yhteyshenkilö	Pvm./ Dat. 18.6.2020
	Hyväk./ Godk. HYVÄKSYNYT	Nim.selv./ Namnfört. NIMENSELVENNYS PVM.	