



Ajoyhteys tontille 1061/6

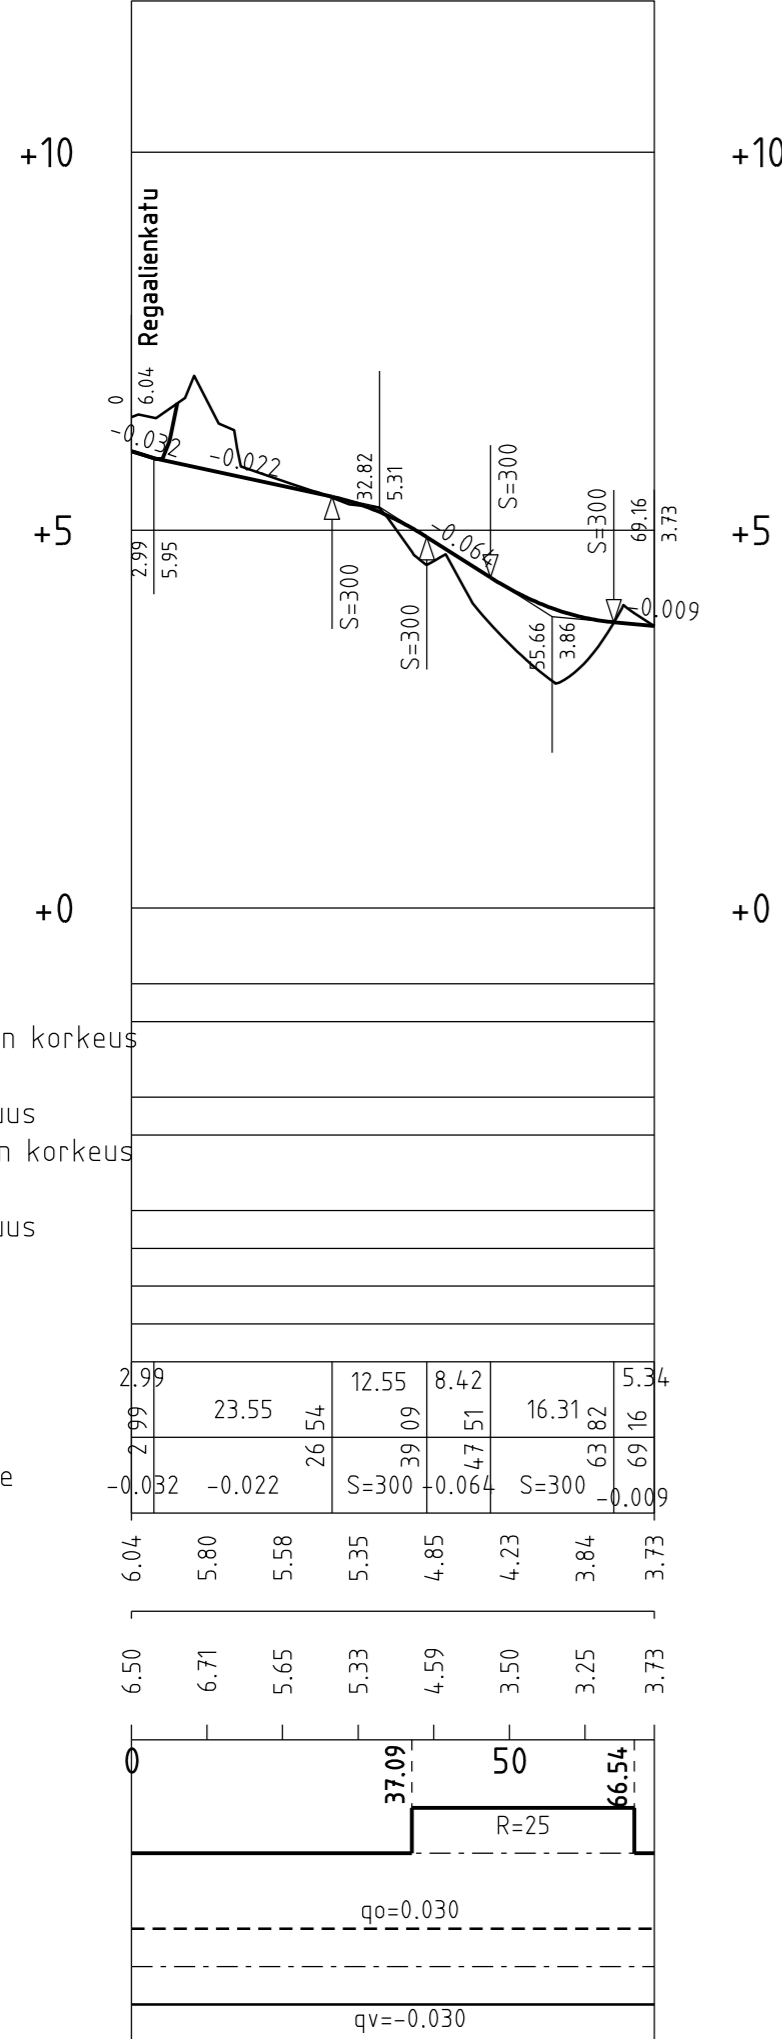

Ajoyhteys tontille 1061/6

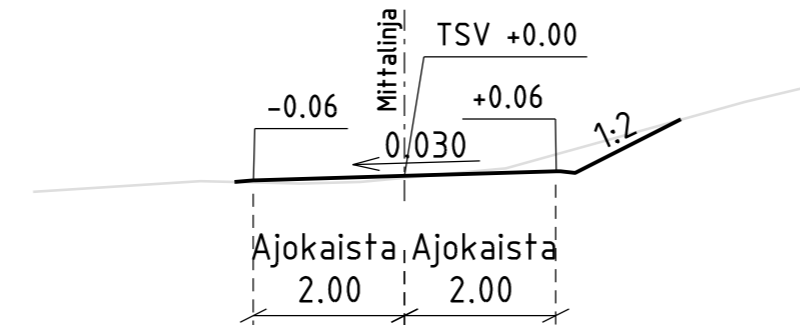

Piirustusloji/ Slag av rittning	Rakennustoimenpide/ Byggnadsåtgörd	Piirustuksen sisältö/ Ritningens innehåll	Mittak./ Skala
Katupiirustus/Gaturitning	Kadunrakennus/Bygg. av gata	Pituusleikkaus	1:1000/1:100
Kaupunginosa/ Stadsdel	Kortteli, tila/ Kvarter, lägenhet	Tyypipoikkileikkaukset	1:100
10 Ulrika-Määrlahti	1058, 1059, 1060, 1061, 1062		
Rakennuskohteen nimi ja osoite/ Byggsplatsens namn och adress		Suun.ala/ plan. sekt.	Työ nro/ Arb. nr
Ajoyhteys tontille 1061/6		Piir. nro/ Ritn. nr	Muutos/ Ändring
		TKA/VGA	P40012 05
	LOVIISAN KAUPUNKI/LOVISA STAD		
	ELINKEINO- JA INFRASTRUKTUURIKESKUS		
	CENTRALEN FÖR NÄRINGS- OCH INFRASTRUKTUR		
	Kuningattorenkatu 15 B/ Drottninggatan 15 B		
	07900 LOVIISA/ 07900 LOVISA		
		J Silvennoinen	Pvm./ Dat.
		Yhteyshenkilö	18.6.2020
		Nim.selv./ Namnfört.	
		HYVÄKSYNYT	NIMENSELVENNYS PVM.