
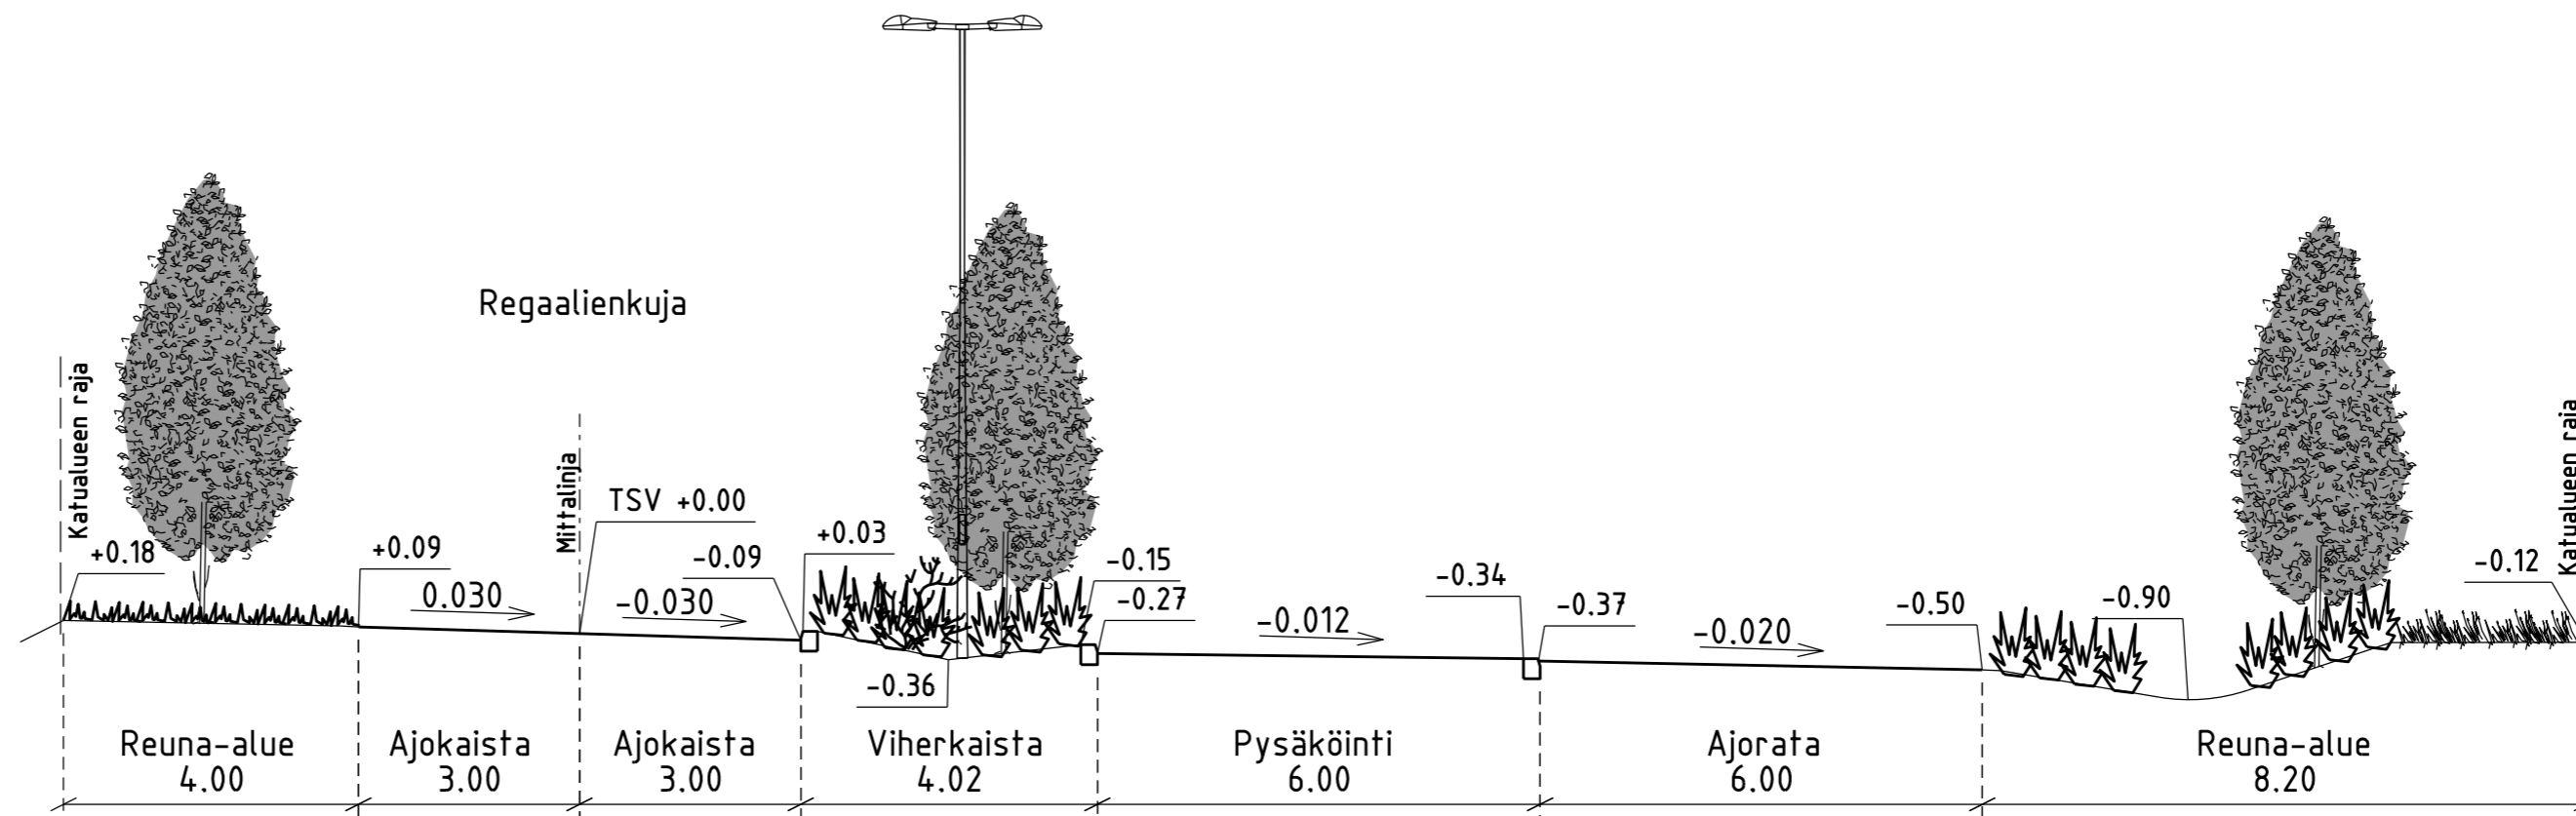


0600\_regaalienkuja

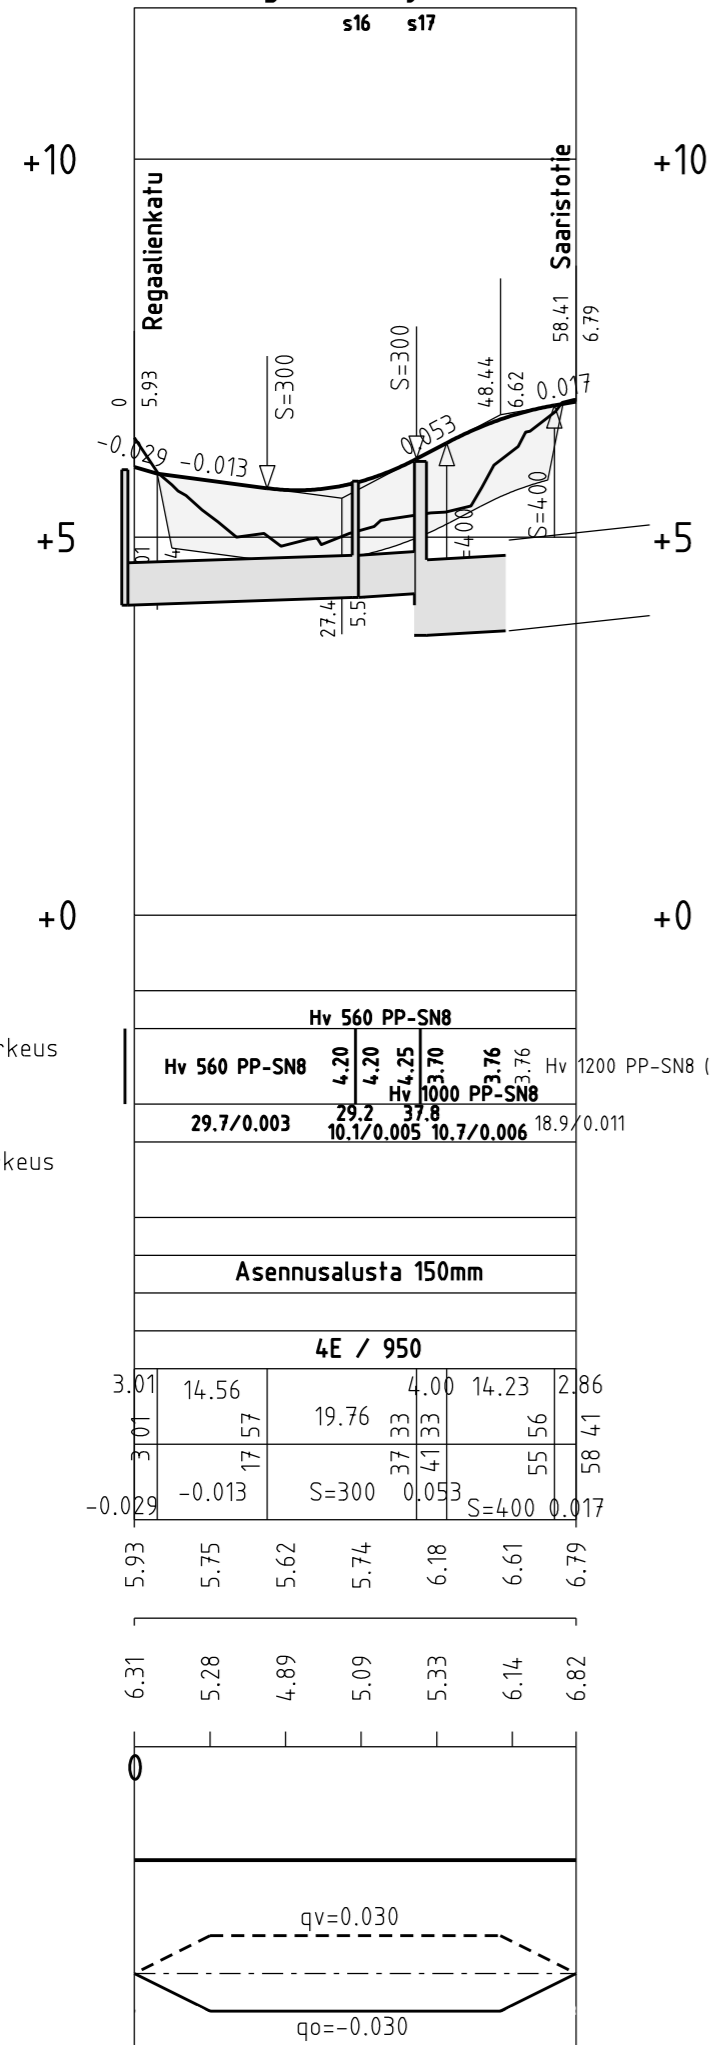

Piirustuslaji/ Slag av ritning	Rakennustoimenpide/ Byggnadsåtgörd	Piirustuksen sisältö/ Ritningens innehåll	Mittak./ Skala
<b>Rakennussuunnitelma</b>	<b>Kadunrakennus/Bygg. av gata</b>	<b>Pituusleikkaus</b>	<b>1:1000/1:100</b>
Kaupunginosa/ Stadsdel	Kortteli, tila/ Kvarter, lägenhet	<b>Tyyppiopikkileikkaus</b>	<b>1:100</b>
<b>10 Ulrika-Määrlahti</b>	<b>1058, 1059, 1060, 1061, 1062</b>		
Rakennuskohteen nimi ja osoite/ Byggplatsens namn och adress		Suun.ala/ plan. sekt.	Työ nro/ Arb. nr
<b>Regaalienkuja</b>		Piir. nro/ Ritn. nr	Muutos/ Ändring
		<b>TKA/VGA</b>	<b>P40012 08</b>
LOVIISAN KAUPUNKI/LOVISA STAD ELINKENO- JA INFRASTRUKTUURIKESKUS CENTRALEN FÖR NÄRINGS- OCH INFRASTRUKTUR Kuningattorenkatu 15 B/ Drottninggatan 15 B 07900 LOVIISA/ 07900 LOVIISA	Suunnittelu ja tekniikka Oy Puh. 010 4090, www.fcg.fi Hyväk./ Godk.	J Silvennoinen Yhteyshenkilö	Pvm./ Dat. <b>31.8.2020</b>
		Nim.selv./ Namfört.	