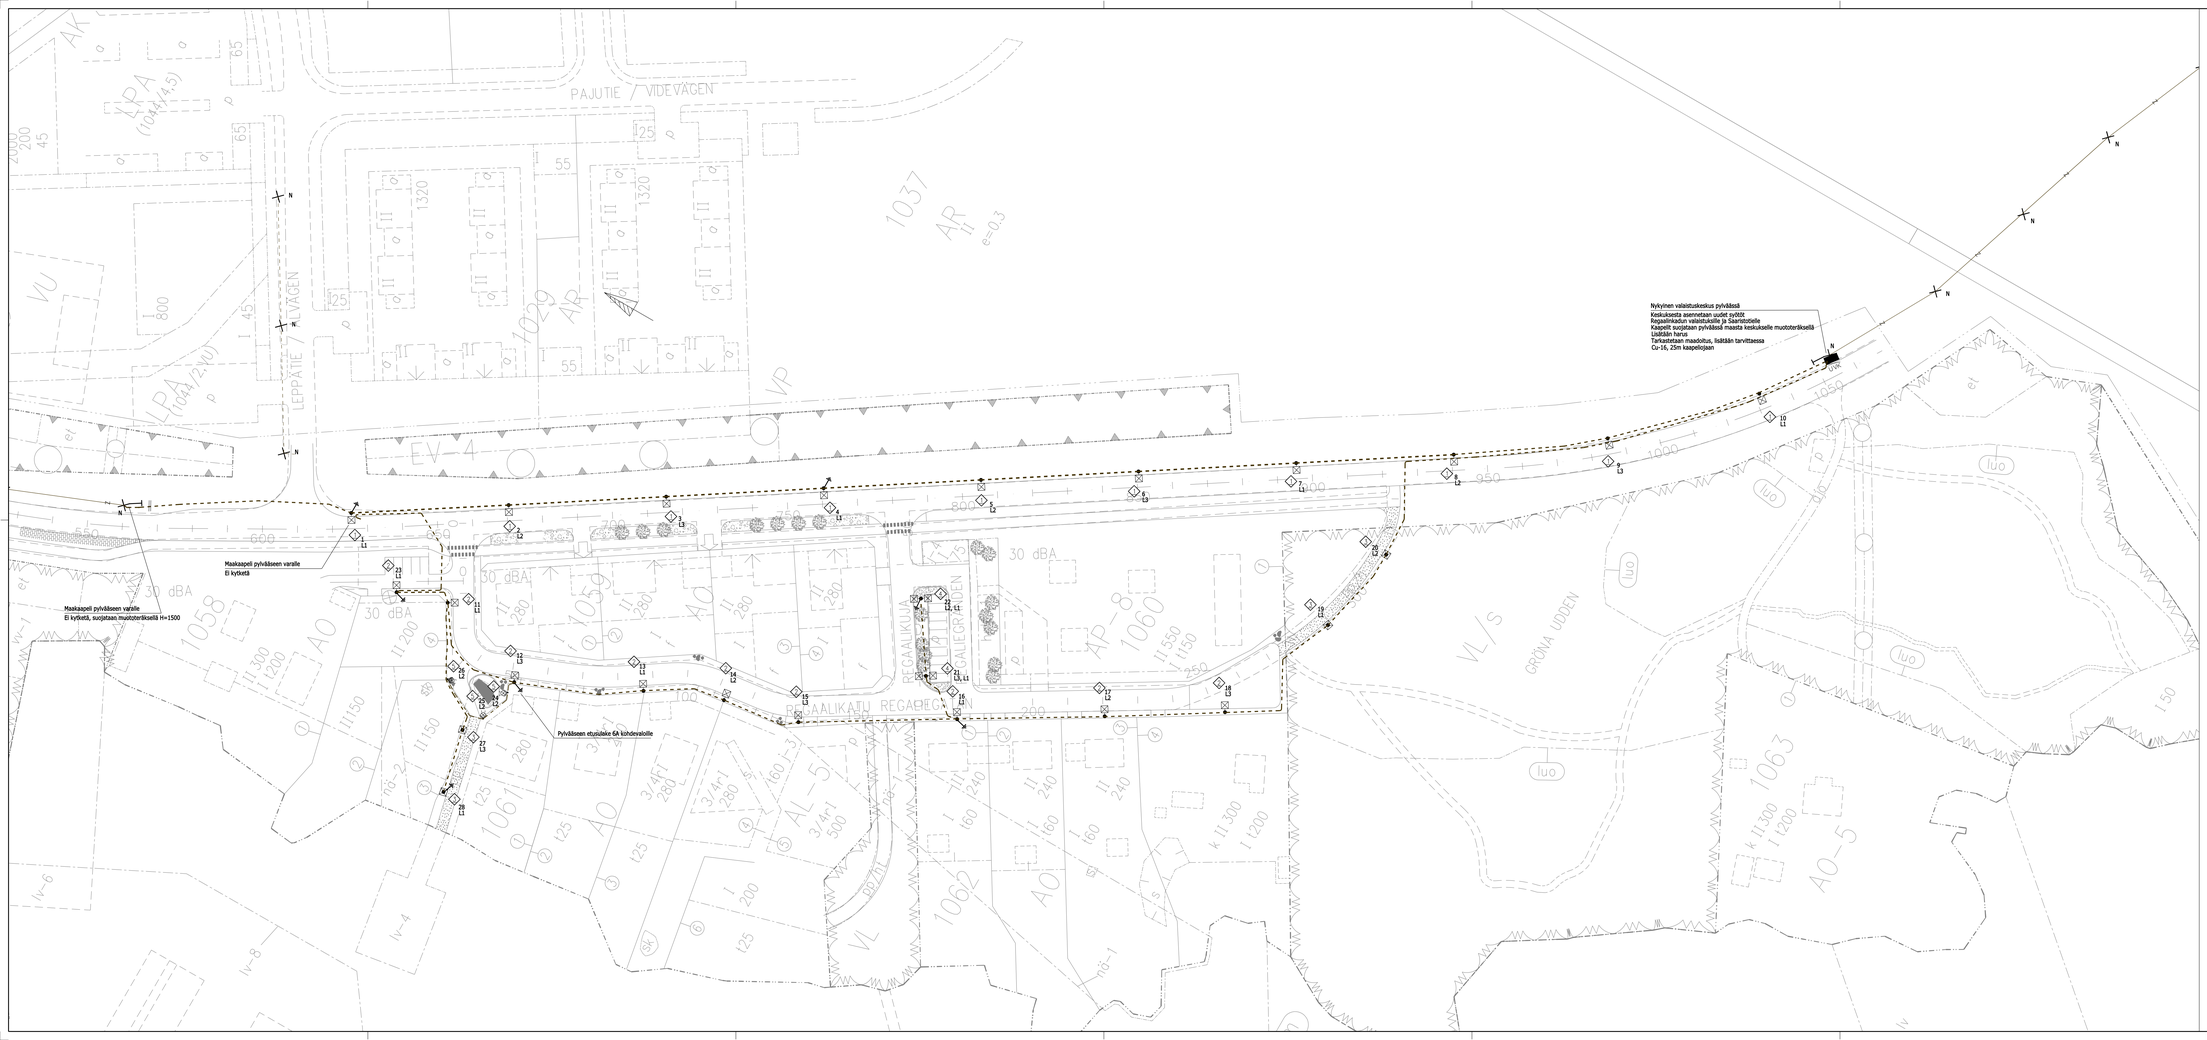

PAJUTIE / VIDEVÄGEN
LEPPÄTIE / ALVÄGEN
REGAALIKATU REGALEGATAN
REGAALIKUJA
REGALIEGRÄNDEN
GRÖNA UDDEN
1029 AR
1037 AR II e=0.3
EV-4
VP
VU
LPA (1044/4,5)
LPA (1044/2,VU)
AK
1058 AO
1059 AO
1060 AP-8
1061 AO
1062 AO
1063 AO-5
AL-5
VL
VL/S
luo
et
30 dBA
550
600
650
700
750
800
850
900
950
1000
1050
100
150
200
250
UVK
N
1 1 L1
1 2 L2
1 3 L3
1 4 L1
1 5 L2
1 6 L3
1 7 L1
1 8 L2
1 9 L3
1 10 L1
2 11 L1
2 12 L3
2 13 L1
2 14 L2
2 15 L3
2 16 L1
2 17 L2
2 18 L3
3 19 L1
3 20 L2
4 21 L3, L1
4 22 L2, L1
2 23 L1
5 24 L2
5 25 L2
5 26 L2
3 27 L3
3 28 L1

Nykyinen valaistuskeskus pylväässä
Keskuksesta asennetaan uudet syötöt
Regaalinkadun valaistuksille ja Saaristotielle
Kaapelit suojataan pylväässä maasta keskukselle muototeräksellä
Lisätään harus
Tarkastetaan maadoitus, lisätään tarvittaessa
Cu-16, 25m kaapeliojaan

Maakaapeli pylvääseen varalle
Ei kytketä

Maakaapeli pylvääseen varalle
Ei kytketä, suojataan muototeräksellä H=1500

Pylvääseen etusulake 6A kohdevaloille

Saaristotien varressa sijaitsevasta keskuksesta asennetaan uudet syötöt Saaristotielle sekä sekä asutusalueelle. Saaristotiellä saneerattavalta alueelta puretaan nykyiset katuvalaisimet ja alueelle asennetaan uusi valaistus. Aluetta syöttävä nykyinen keskus sijaitsee katujakokaapissa. Kaikki maakaapeloinnit asennetaan Ø110 SN-16 luokan suojaputkeen. Maakaapelit merkitään maassa koko matkalla kaapelimerkkinauhalla.

- - - - = Uusi maakaapeli AXMK 4x25S
-·-·-·- = Uusi maakaapeli MCMK 2x2,5+2,5
—— = Nykyinen riippukierrekaapeli
= Uusi maadoitus Cu-16, 25m kaapeliojassa
N = Nykyinen valaisinpylväs

◇1 = Valaisin esim. AEC Illuminazione, SRL ARMO DUE 0F3 STW 4.7-4M
103W, LED 4000K
+ Puupylväs 10m, Varsi 800mm esim. Tehomet Pallas + erikoisvarsi Purje (värisävy tarkastettava)
+ Jalusta/juurikumi esim. Sähkö-Jokinen, SJR-4/1500, snro. 4607636

◇2 = Valaisin esim. AEC Illuminazione, SRL ARMO DUE 0F3 STE-S 4.5-3M
61W, LED 4000K
+ Puupylväs 8m, Varsi 800mm esim. Tehomet Pallas + erikoisvarsi Purje (värisävy tarkastettava)
+ Jalusta/juurikumi esim. Sähkö-Jokinen, SJR-4/1500, snro. 4607636

◇3 = Valaisin esim. AEC Illuminazione, STORY S 2F2H1 S05 4.25-4M
28.5W, LED 4000K
+ Puupylväs 5m esim. Tehomet Pallas (värisävy tarkastettava)
+ Jalusta/juurikumi esim. Sähkö-Jokinen,SJ-1.3, snro. 4607619

◇4 = Valaisimet 2 kpl esim. AEC Illuminazione, SRL ARMO DUE 0F3 STW 4.5-2M
41,5Wx2, 4000K
+ Puupylväs 10m, T-Varsi 800mmx2 esim. Tehomet Pallas + erikoisvarsi Purje (värisävy tarkastettava)
+ Jalusta/juurikumi esim. Sähkö-Jokinen, SJR-4/1500, snro. 4607636

◇5 = Valaisin esim. Iguzzini, MaxiWoody Compact BU90 - ø260mm 28.4W
+ Pylväs, pulverimaalattu esim. Tehomet, KVP1.0/300 (värisävy tarkastettava)
+ Jalusta/juurikumi esim. Sähkö-jokinen, SJ-08, snro. 4607612

Piirustuslaji/ Slag av rittning — Rakennustoimenpide/ Byggnadsåtgärd
Katupiirustus/Gaturitning — Kadunrakennus/Bygg. av gata
Kaupunginosa/ Stadsdel — Kortteli, tila/ Kvarter, lägenhet
10 Ulriika-Määrlahti — 1058, 1059, 1060, 1061, 1062
Rakennuskohteen nimi ja osoite/ Byggplatsens namn och adress
Saaristotie välillä
Leppätie – Gröna Udden puisto
Regaalienkatu
Regaalienkuja

Piirustuksen sisältö/ Ritningens innehåll: Asemapiirustus
Mittak./ Skala: 1:500

Suun.ala/ plan. sekt.: SÄH/EL
Työ nro/ Arb. nr: 1233
Piir. nro/ Ritn. nr: 1101
Muutos/ Ändring:

LOVIISAN KAUPUNKI/LOVISA STAD
ELINKEINO- JA INFRASTRUKTUURIKESKUS
CENTRALEN FÖR NÄRINGSLIV OCH INFRASTRUKTUR
Kuningattarenkatu 15 B/ Drottninggatan 15 B
07900 LOVIISA/ 07900 LOVISA

ELEKTRIKA
ELECTRIC AND AUTOMATION SOLUTIONS
Sähkö- ja automaatiojärjestelmien ratkaisuja
www.elektrika.fi
Yhteyshenkilö: J Korhonen
Pvm./ Dat.: 08.07.2020
Hyväk./ Godk.: HYVÄKSYNYT
Nim.selv./ Namnfört.: NIMENSELVENNYS PVM.