



Asfalttipäällyste, AB 16/120	0.05
(yläpinta kiilataan KaM #0...32)	
Kantavakerros, KaM #0...63	0.20
Jakavakerros, KaM #0...90	0.20
Suodatin kerros, Hk	0.50
Suodatinkangas N3	
<b>Yhteensä</b>	<b>0.95</b>

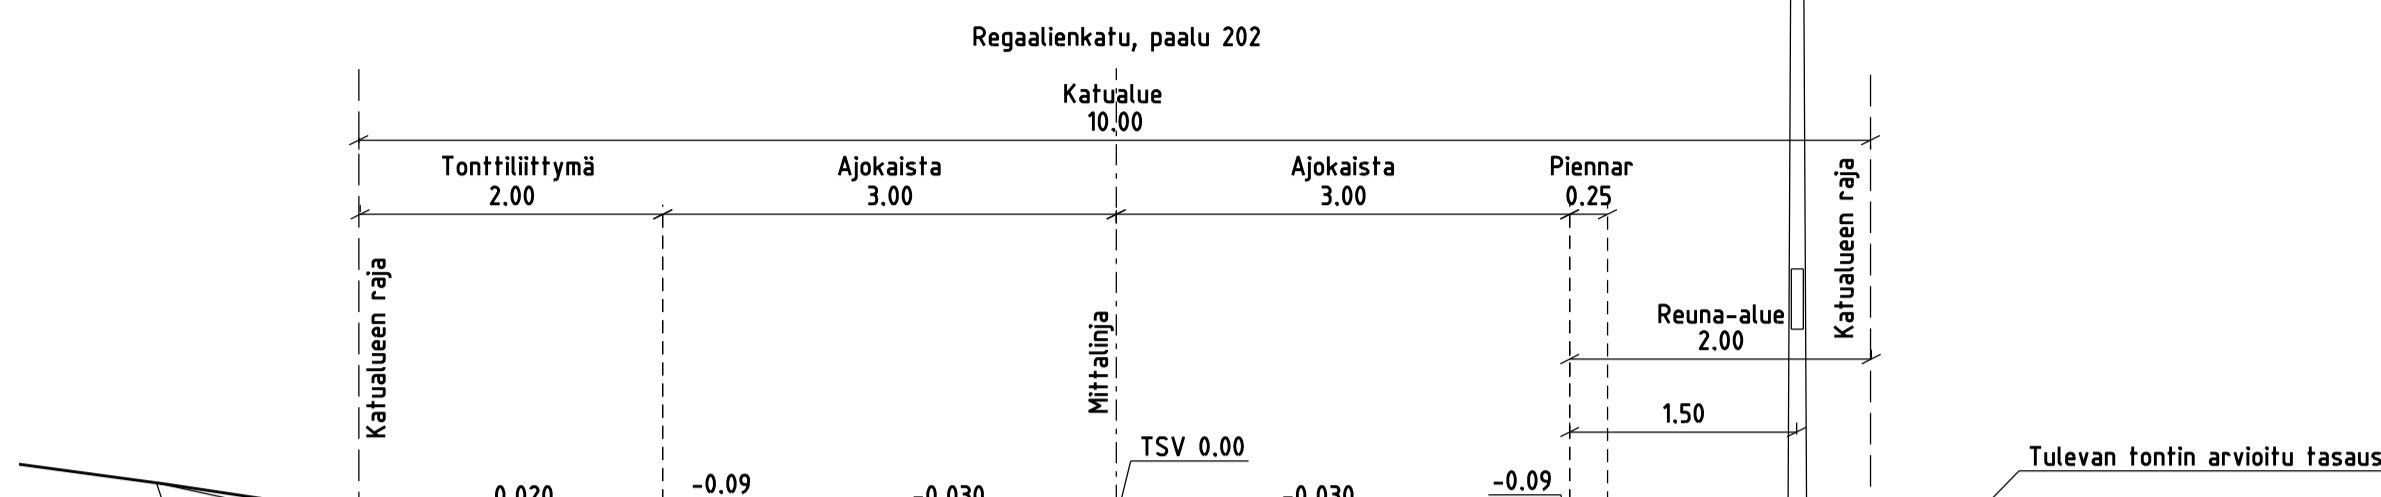


Loppuytyttö, tiivistämiskelpoisilla kaivumilla	
Alkuytyttö KaM #0...16	0.15
Asennusalusta KaM #0...16	0.15

4E	
Asfalttipäällyste, AB 16/120	0.05
(yläpinta kiilataan KaM #0...32)	
Kantavakerros, KaM #0...63	0.20
Jakavakerros, KaM #0...90	0.20
Suodatin kerros, Hk	0.50
Suodatinkangas N3	
<b>Yhteensä</b>	<b>0.95</b>

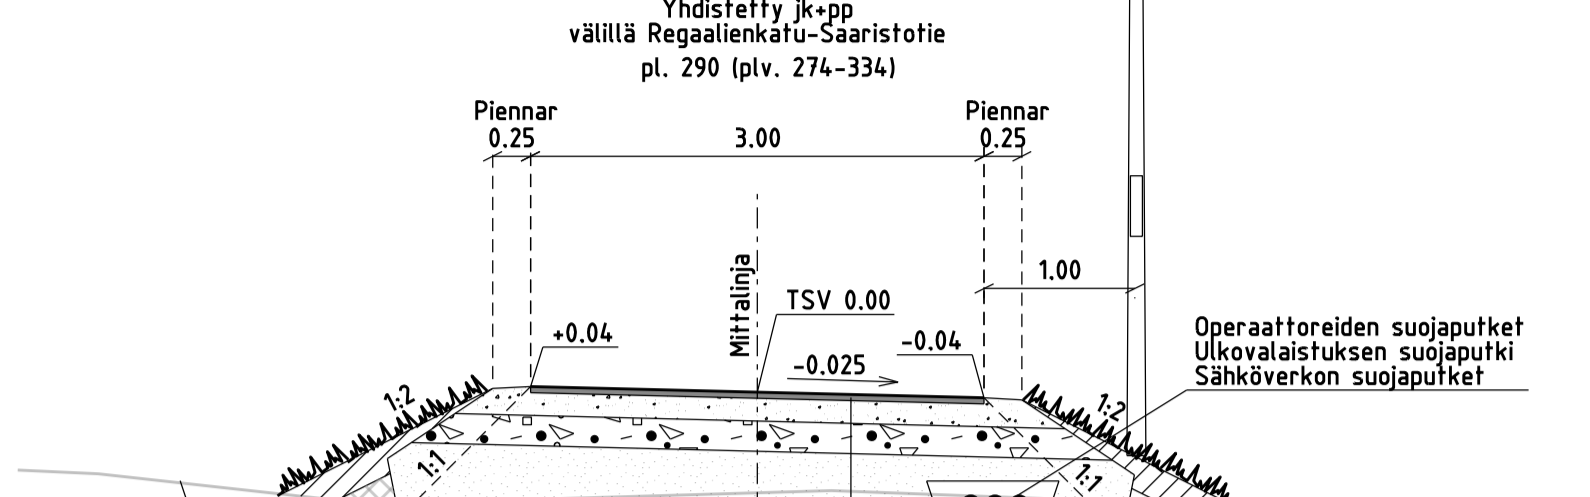


6E	
Kivituhkapäällyste, KaM #0...8	0.04
(yläpinta kiilataan KaM #0...32)	
Kantavakerros, KaM #0...63	0.15
Jakavakerros, KaM #0...90	0.20
Suodatin kerros, Hk	0.50
Suodatinkangas N3	
<b>Yhteensä</b>	<b>0.89</b>

Loppuytyttö, tiivistämiskelpoisilla kaivumilla	
Alkuytyttö KaM #0...16	0.15
Asennusalusta KaM #0...16	0.15

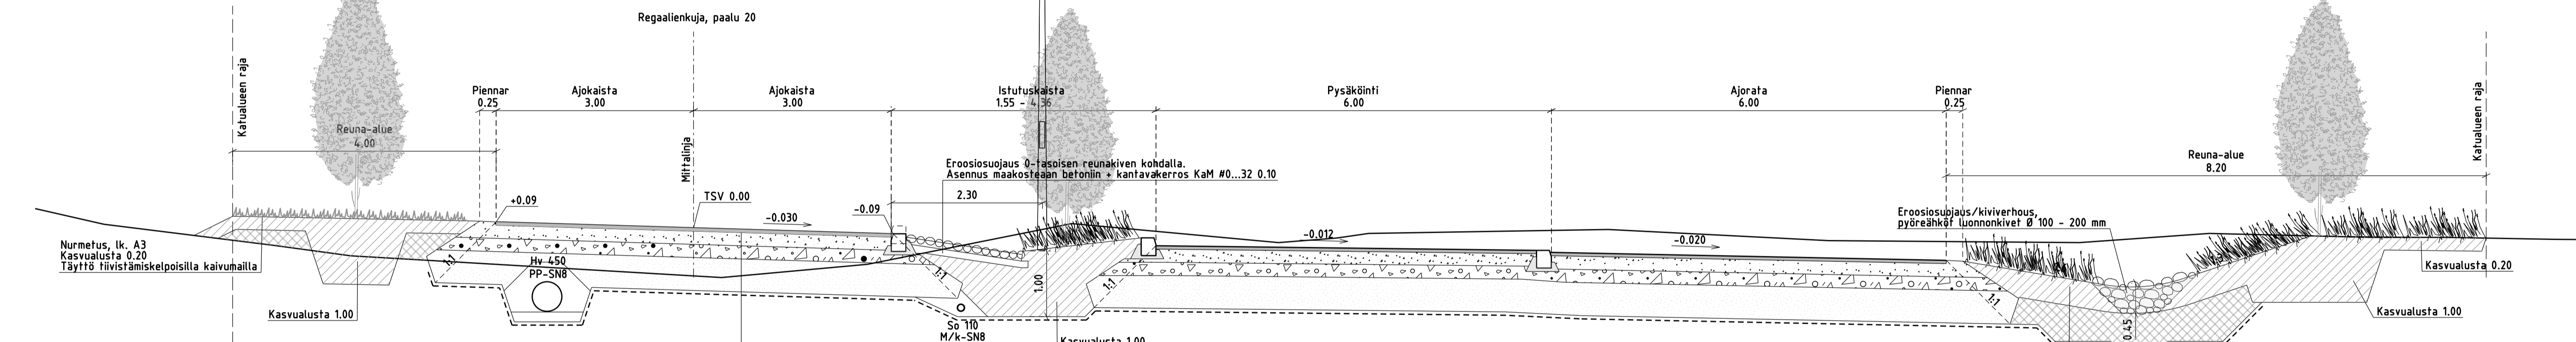


4E	
Asfalttipäällyste, AB 16/120	0.05
(yläpinta kiilataan KaM #0...32)	
Kantavakerros, KaM #0...63	0.20
Jakavakerros, KaM #0...90	0.20
Suodatin kerros, Hk	0.50
Suodatinkangas N3	
<b>Yhteensä</b>	<b>0.95</b>

Istutukset Kasvualusta 0.40	
Täyttö tiivistämiskelpoisilla kaivumilla	
Salaojajäsa	
Suodatinkangas N3	

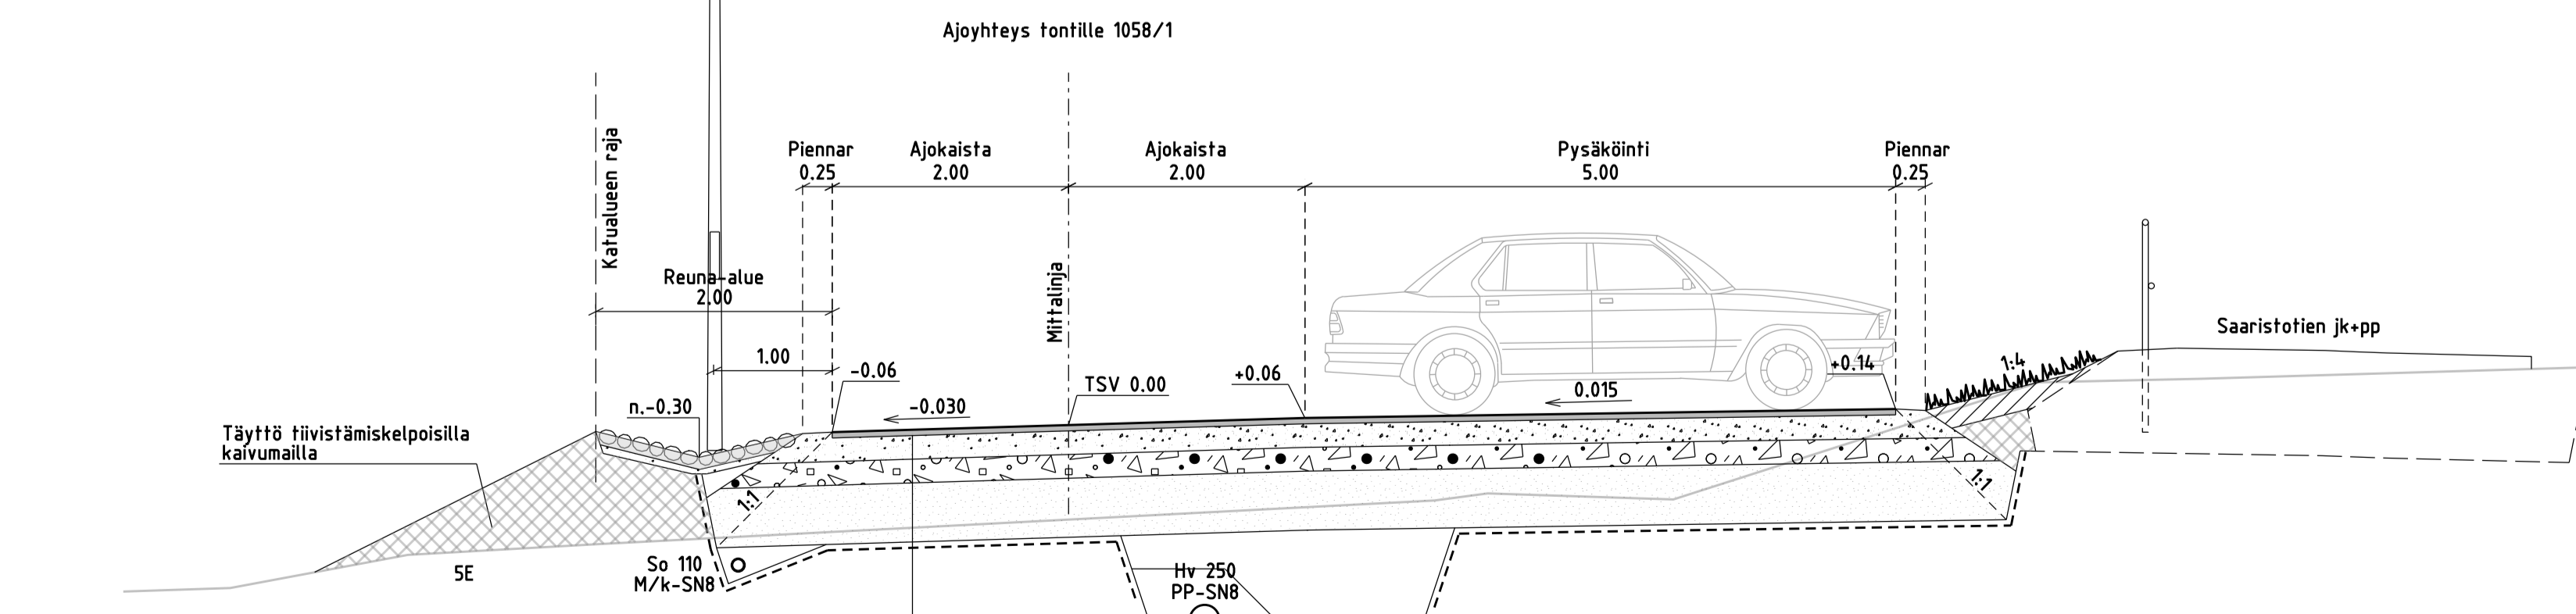

5E	
Asfalttipäällyste, AB 16/120	0.05
(yläpinta kiilataan KaM #0...32)	
Kantavakerros, KaM #0...63	0.20
Jakavakerros, KaM #0...90	0.20
Suodatin kerros, Hk	0.50
Suodatinkangas N3	
<b>Yhteensä</b>	<b>0.95</b>

Loppuytyttö, tiivistämiskelpoisilla kaivumilla	
Alkuytyttö KaM #0...16	0.15
Asennusalusta KaM #0...16	0.15

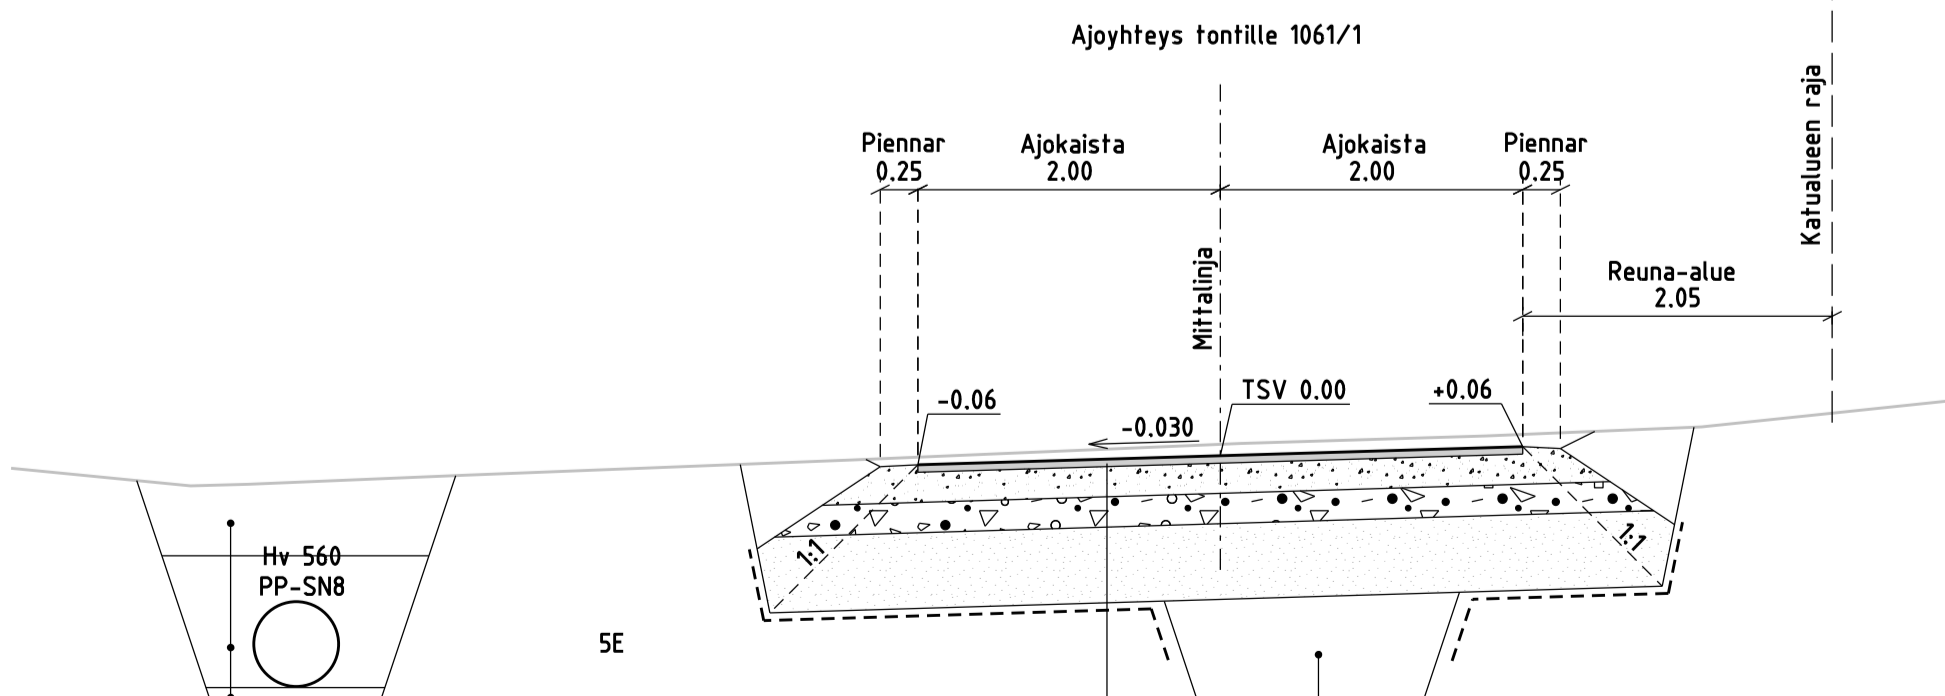

5E	
Asfalttipäällyste, AB 16/120	0.05
(yläpinta kiilataan KaM #0...32)	
Kantavakerros, KaM #0...63	0.20
Jakavakerros, KaM #0...90	0.20
Suodatin kerros, Hk	0.50
Suodatinkangas N3	
<b>Yhteensä</b>	<b>0.95</b>

Loppuytyttö, tiivistämiskelpoisilla kaivumilla	
Alkuytyttö KaM #0...16	0.15
Asennusalusta KaM #0...16	0.15

Piirustaja / Siv. av. / Mitt. / Skala	Rakennuslupamenetelmä / Kadunrakennus/Bygg. av. gata	Rakennuskohtien nimet / Rinningsenhet	Mittsk. / Skala
Kaupunginosa / Stadsdel	Korttelit / Blok / Kvartier, öggheter	Rakennuskohtien nimet / Byggnadsens namn och adress	1:50
10 Ulrika-Määrlahti	1058, 1059, 1060, 1061, 1062	Saaristotie välillä	
		Leppätie - grönä Udden puisto	
		Regaalienkatu	
		Regaalienkuja	
		TKA/VGA P40012	12
		LOVISAN KAUPUNKI/LOVISA STAD	
		ELINKÄKO- JA INFRASTRUKTUURIKESKUS	
		CENTRALEN FÖR NÄRINGS- OCH INFRASTRUKTUR	
		Kuningattarenkatu 15 B / Drottninggatan 15 B	
		07900 LOVISA / 07900 LOVISA	
		FCG	
		3 silvenmitten	Pvm / Dat
		Yhteistyökumppani	31.8.2020
		Hyväk. / Godk.	Nim. sek. / Namn