



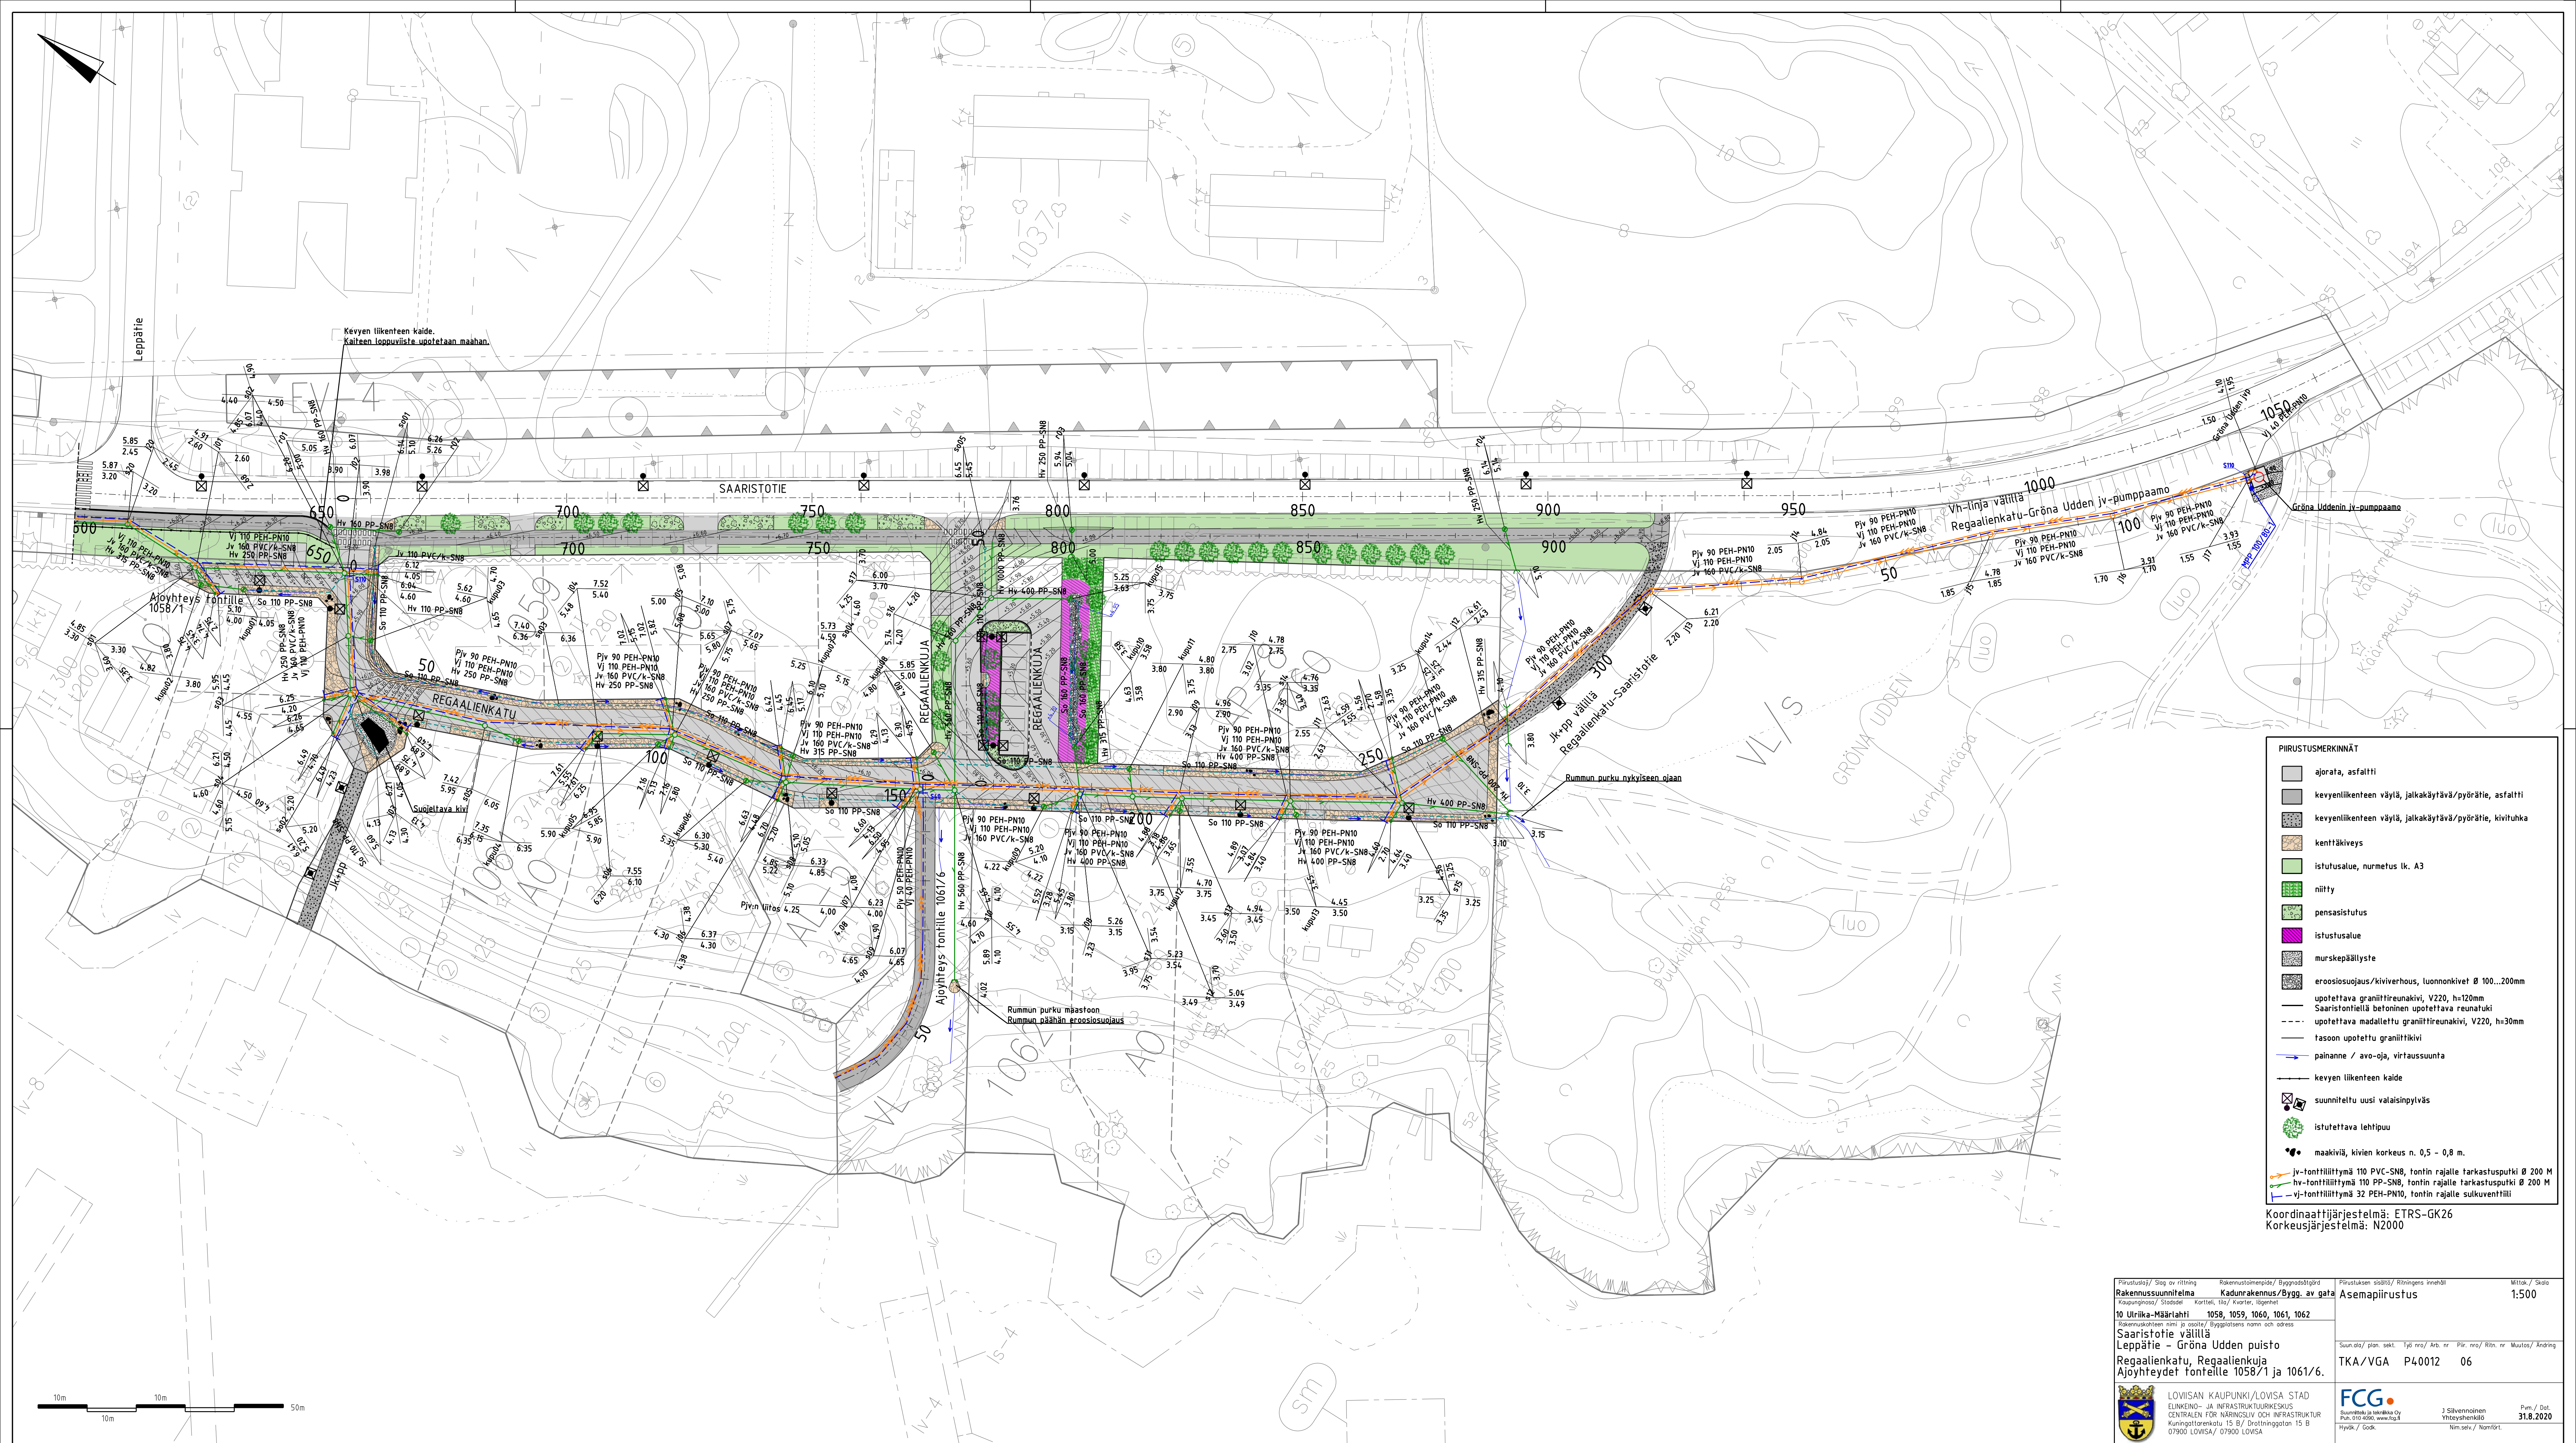

PIIRUSTUSMERKINNÄT

- ajorata, asfaltti
- kevyenliikenteen väylä, jalkakäytävä/pyörätie, asfaltti
- kevyenliikenteen väylä, jalkakäytävä/pyörätie, kivituhka
- kenttäkiveys
- istutusalue, nurmetus lk. A3
- niitty
- pensasistutus
- istutusalue
- murskepäällyste
- eroosiosuojaus/kiviverho, luonnonkivet Ø 100...200mm
- upotettava graniittireunakivi, V220, h=120mm
- Saaristontielleä betoninen upotettava reunatuki
- upotettava madallettu graniittireunakivi, V220, h=30mm
- tasoon upotettu graniittikivi
- paine / avo-oja, virtaussuunta
- kevyen liikenteen kaide
- suunniteltu uusi valaisinylväs
- istutettava lehtipuu
- maakiviä, kivien korkeus n. 0,5 - 0,8 m.
- iv-fonitiliittymä 110 PVC-SNB, tontin rajalle tarkastusputki Ø 200 M
- hv-fonitiliittymä 110 PP-SNB, tontin rajalle tarkastusputki Ø 200 M
- vj-fonitiliittymä 32 PEH-PN10, tontin rajalle sulkuventtiili

Koordinaattijärjestelmä: ETRS-GK26
Korkeusjärjestelmä: N2000

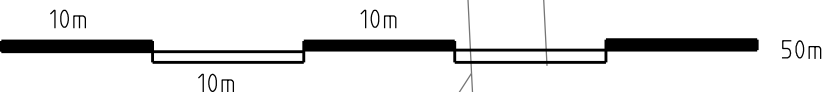

Piirustaja / Slog. av. ritinng	Rakennuslupamäärä / Byggnadsåtgärd	Piirustuksen sisältö / Ritningsinnehåll	Mittak. / Skala
Rakennussuunnitelma	Kadunrakennus/Bygg. av. gata	Asemapiirustus	1:500
Kaupunginosa / Stadsdel	Korttelit, tila / Kvarter, ögenhet		
10 Ulrika-Määrlahti	1058, 1059, 1060, 1061, 1062		
Rakennuksen nimi / Byggnadsnamn			
Saaristotie - Gröna Udden puisto			
Regaalienkatu, Regaalienkujat			
Ajoyhteydet tontille 1058/1 ja 1061/6.			
LOVISAN KAUPUNKI/LOVISA STAD	ELINKÄIN- JA INFRASTRUKTUURIKESKUS	FCG	3 Silvennoinen
CENTRALEN FÖR NÄRINGS- OCH INFRASTRUKTUR	Kuningattorenkatu 15 B / Drottninggatan 15 B	Suomenrakennus Oy	3 Silvennoinen
07900 LOVISA / 07900 LOVISA		Puh. 010 6066, www.fcg.fi	Hyväks. / Godk.
			Nim. selv. / Namn för.