


AHTI
LAX

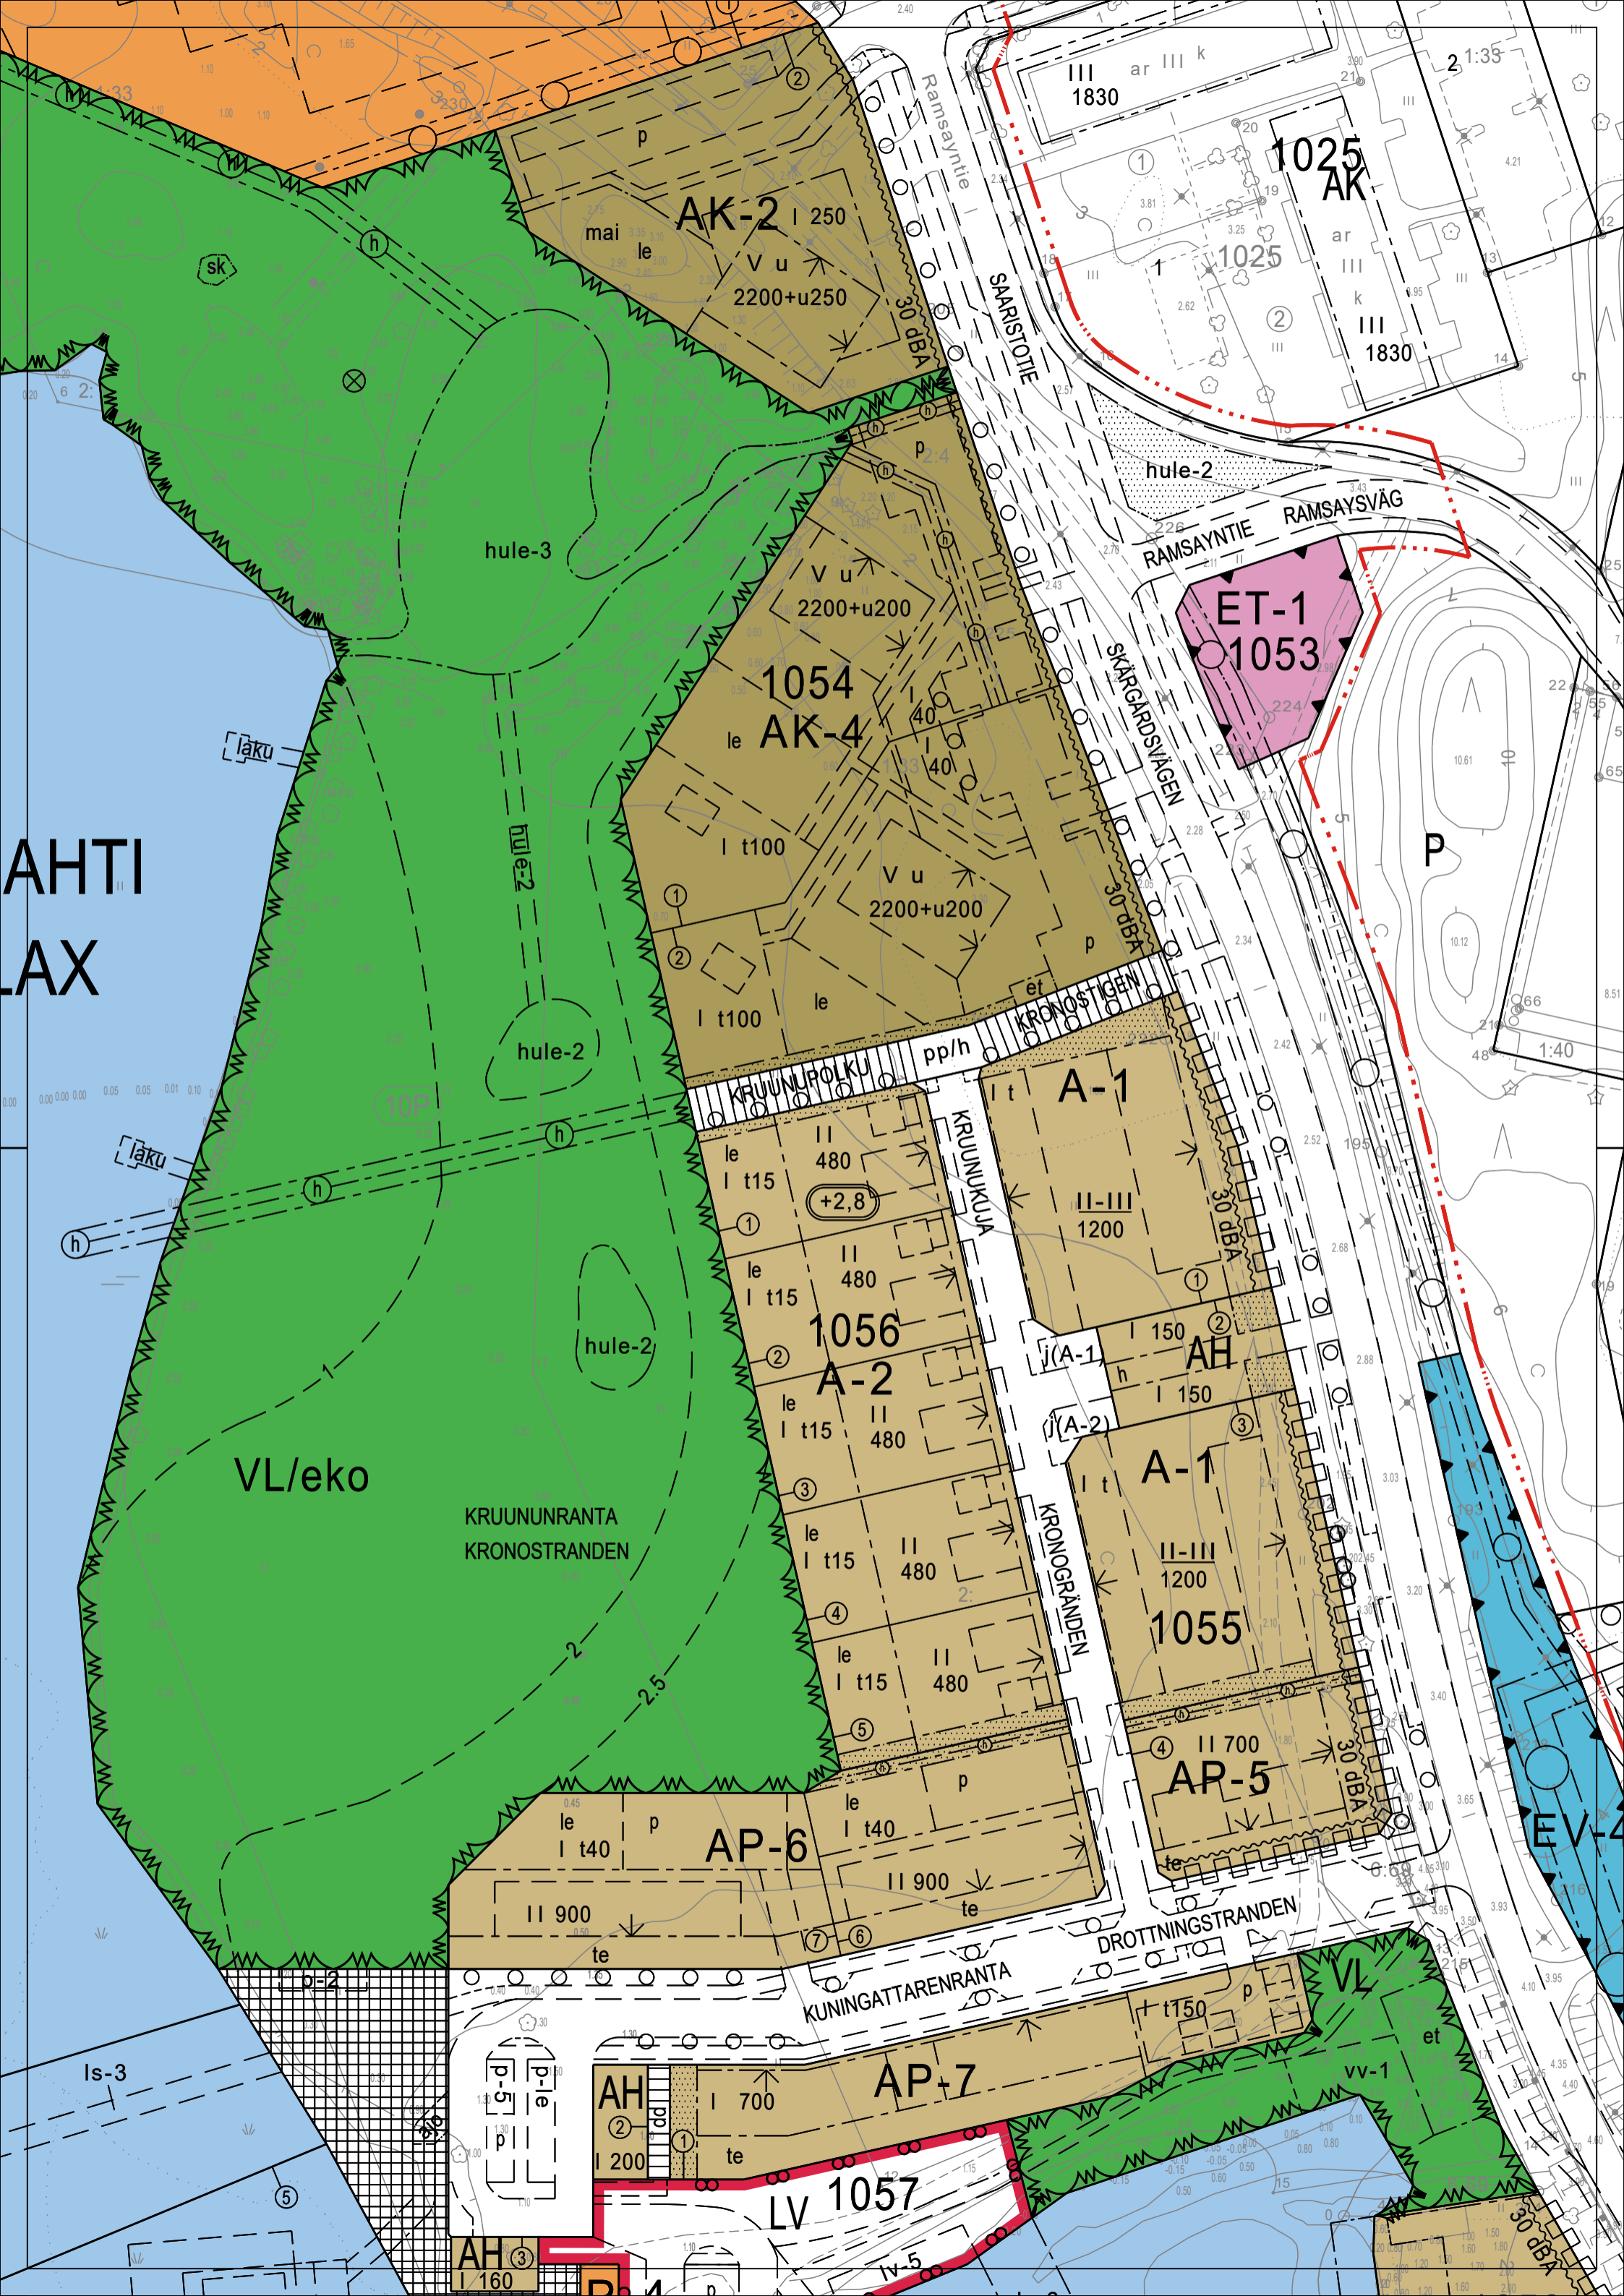

VL/eko

KRUUNUNRANTA
KRONOSTRANDEN

AK-2 | 250
V u
2200+u250

1054
le
AK-4
I t100
V u
2200+u200

1056
le
A-2
I t15
480

1055
I t
II-III
1200

AP-6
le
I t40
II 900

AP-7
I 700
te

LV 1057

ET-1
1053

DROTTNINGSTRANDEN

1025
AK

RAMSAYNTIE
RAMSAYSVÄG

SKÄRGÅRDSVÄGEN

KRUUNUNPOLKU

KRUUNUKUJA

KRONOGRÄNDEN

KUNINGATTARENRANTA

P

EV-4

Is-3

5

AH 3
I 160

iv-5

vv-1

30 dBA

2:1:35

1:40